

MIEJSCOWY PLAN ZAGOSPODAROWANIA PRZESTRZENNEGO POWSTAŃCÓW WIELKOPOLSKICH W CIECHANOWIE

Załącznik Nr 1
do Uchwały Nr 347/XXXVII/09
Rady Miasta Ciechanów
z dnia 27 sierpnia 2009r.

SKALA
1:1000

0 10 20 30 40 50 60 70 80 90 100m

USTALENIA:

- I-XXIII granice obszaru objętego planem
- linia rozgraniczająca tereny o różnym przeznaczeniu
- możliwość sytuowania punktów widokowych
- zakaz wjazdu na ulicę przyległą
- maksymalna nieprzekraczalna linia zabudowy
- obowiązująca linia zabudowy
- możliwość sytuowania dominant architektoniczno-przestrzennych
- zasada podziału terenu w celu powiększenia bezpośrednio przyległych zabudowanych działek
- obiekty zabytkowe
- K 1 granica historycznego założenia urbanistycznego Śródmieścia nr rejestru zabytku A-259
- K10.1 granica strefy ochrony archeologicznej
- K10.2 granica obserwacji archeologicznej
- K 2 granica strefy ochrony otoczenia zabytkowego zamku nr rejestru zabytku A-81
- obszar bezpośredniego zagrożenia powodzią
- granice powierzchni ograniczających od łagówiska cywilnego dla śmigłowców
- korytarz ekologiczny doliny rzeki Łydy, granica obszaru bezpośredniego zagrożenia powodzią i podtopienia



- MU zabudowa mieszkaniowa jednorodzinna, wielorodzinna i usługowa
- MW zabudowa mieszkaniowa wielorodzinna
- U zabudowa usługowa
- UC śródmiejska zabudowa usługowa i usługowo - mieszkaniowa
- ZI zieleni urządzonej, izolacyjna
- KP miejsca postojowe dla samochodów
- E lokalizacja stacji transformatorowych

INFORMACJE:

- Istniejąca infrastruktura techniczna:
- w sieć wodociągowa
 - ks sieć kanalizacji sanitarnej
 - kd sieć kanalizacji deszczowej
 - se sieć elektroenergetyczna SN do demontażu
 - EI stacja transformatorowa

Układ komunikacyjny:

- KDG ulica główna
- KDZ ulica zbiorcza
- KDL ulica lokalna
- KDD ulica dojazdowa
- KDW ulica wewnętrzna
- KDPJ ciąg pieszo-jedyny
- KDP ciąg pieszy
- 00000 ścieżka rowerowa

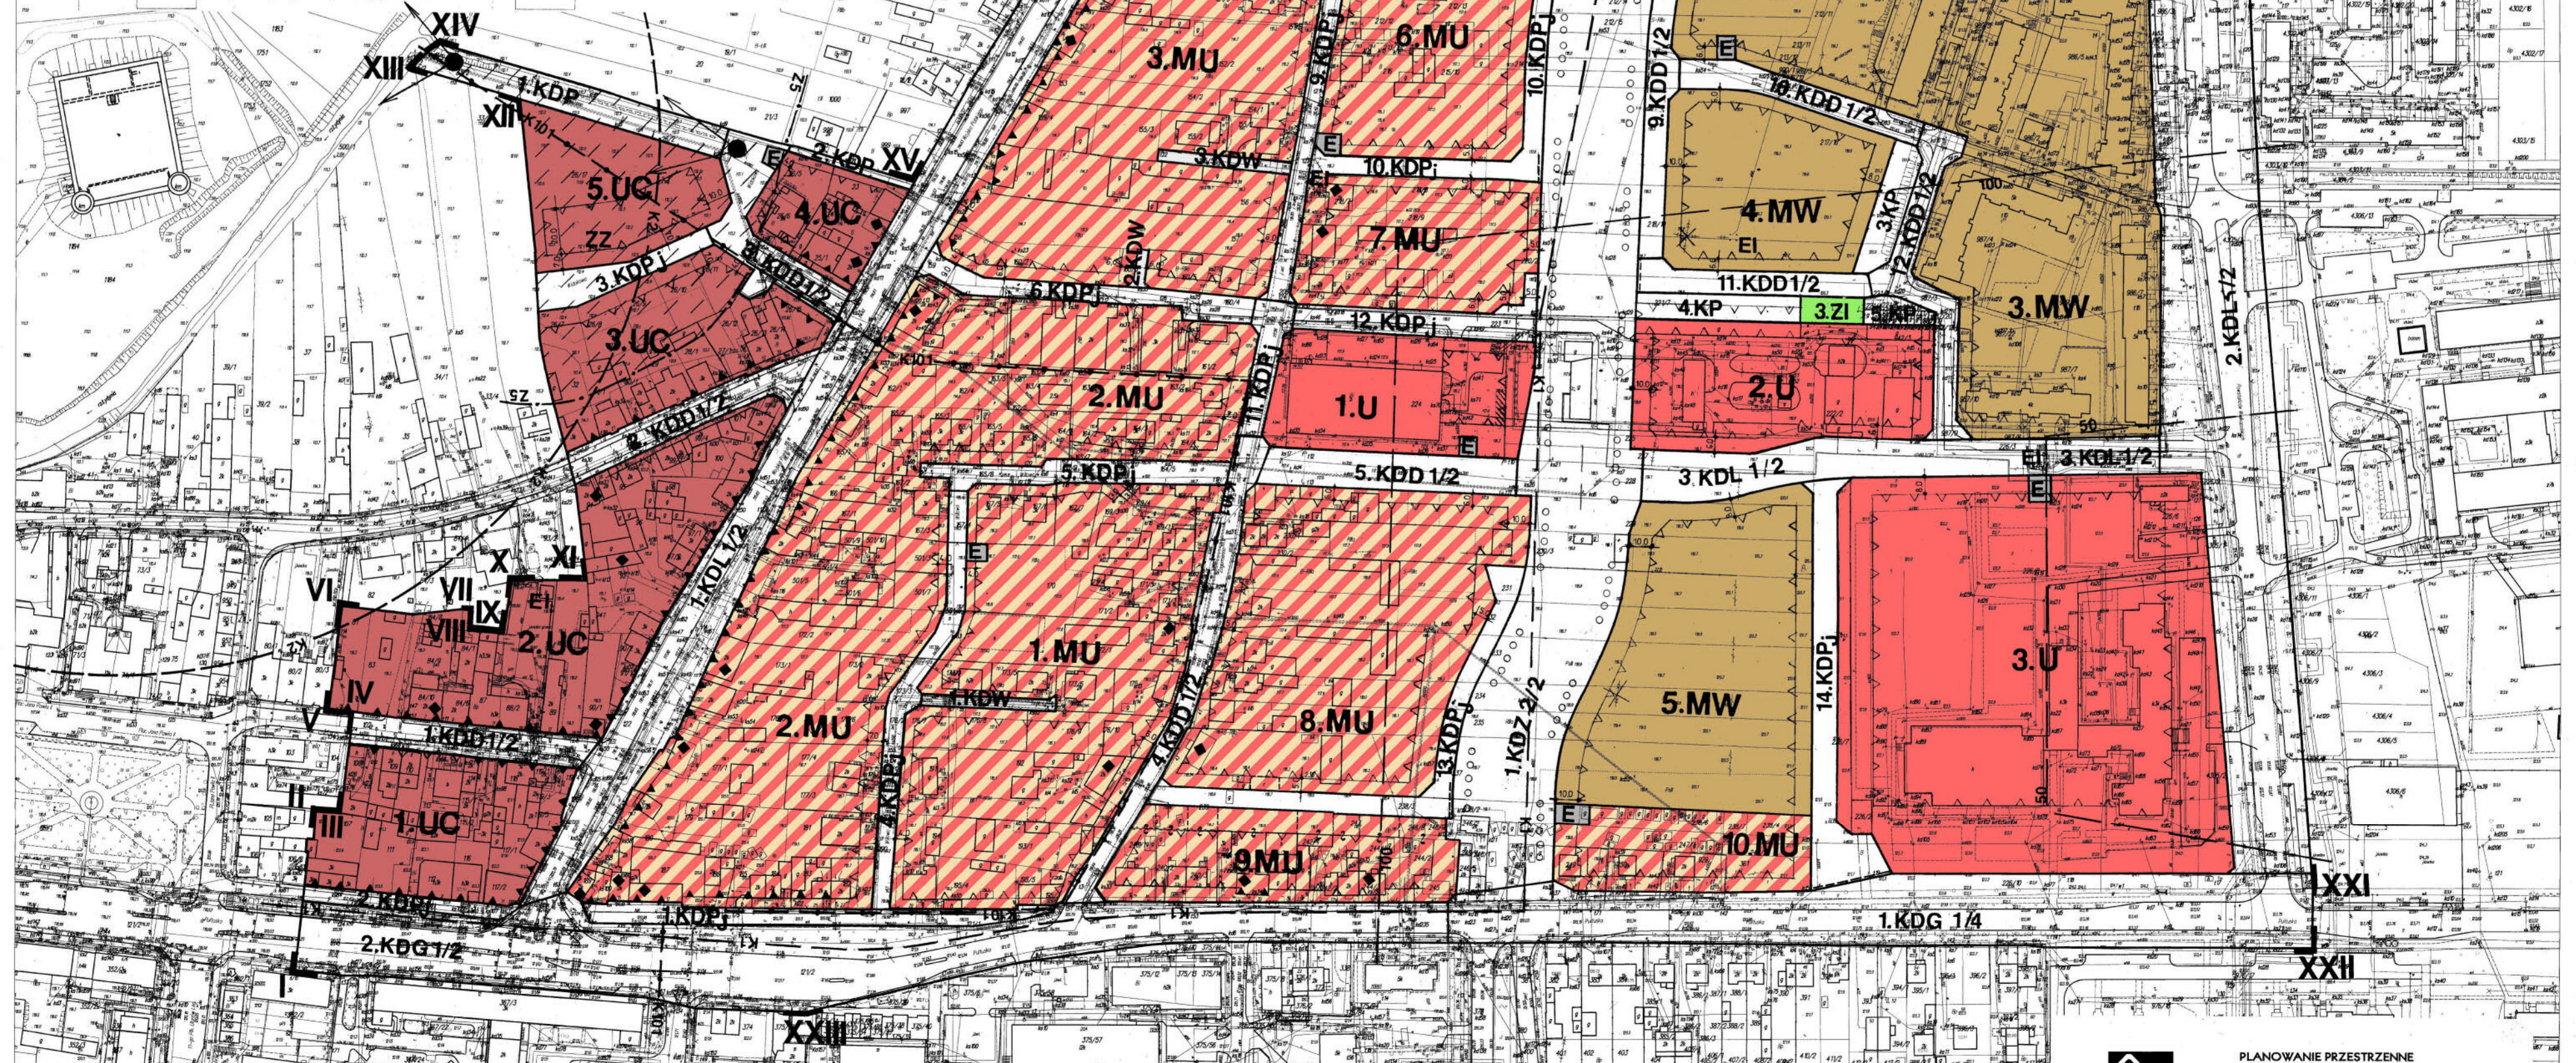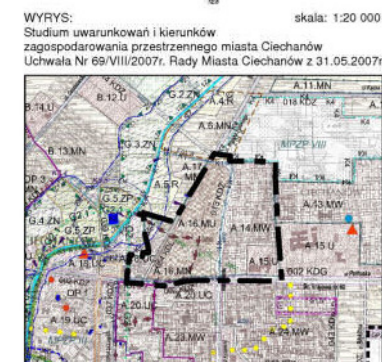

Wycinek mapy zasadniczej
miasto Ciechanów
skala 1:1000
7.88.17.201; 204
7.88.17.203; 204

Mapa d/c opiniodawczych

98.12.22
332.8.8.8.8
332.8.8.8.8
332.8.8.8.8



PLANOWANIE PRZESTRZENNE
URBANISTYKA
mgr Barbara Płosik

GŁÓWNY PROJEKTANT - mgr BARBARA PŁOSIK
wsp. do Okręgowej Izby Urbanistów w Warszawie nr WA-156

09-410 Płock, ul. Monte Cassino Nr 45/2
☎ 024-263-30-85 ☎ kom. 605-608-604
NIP 774-211-73-91
mgr Barbara Płosik
ul. Górna 15, 05-110 Ciechanów
uprawn. budowl. nr 193/Wo/75